ODŮVODNĚNÍ ÚZEMNÍHO PLÁNU SLUNEČNÁ

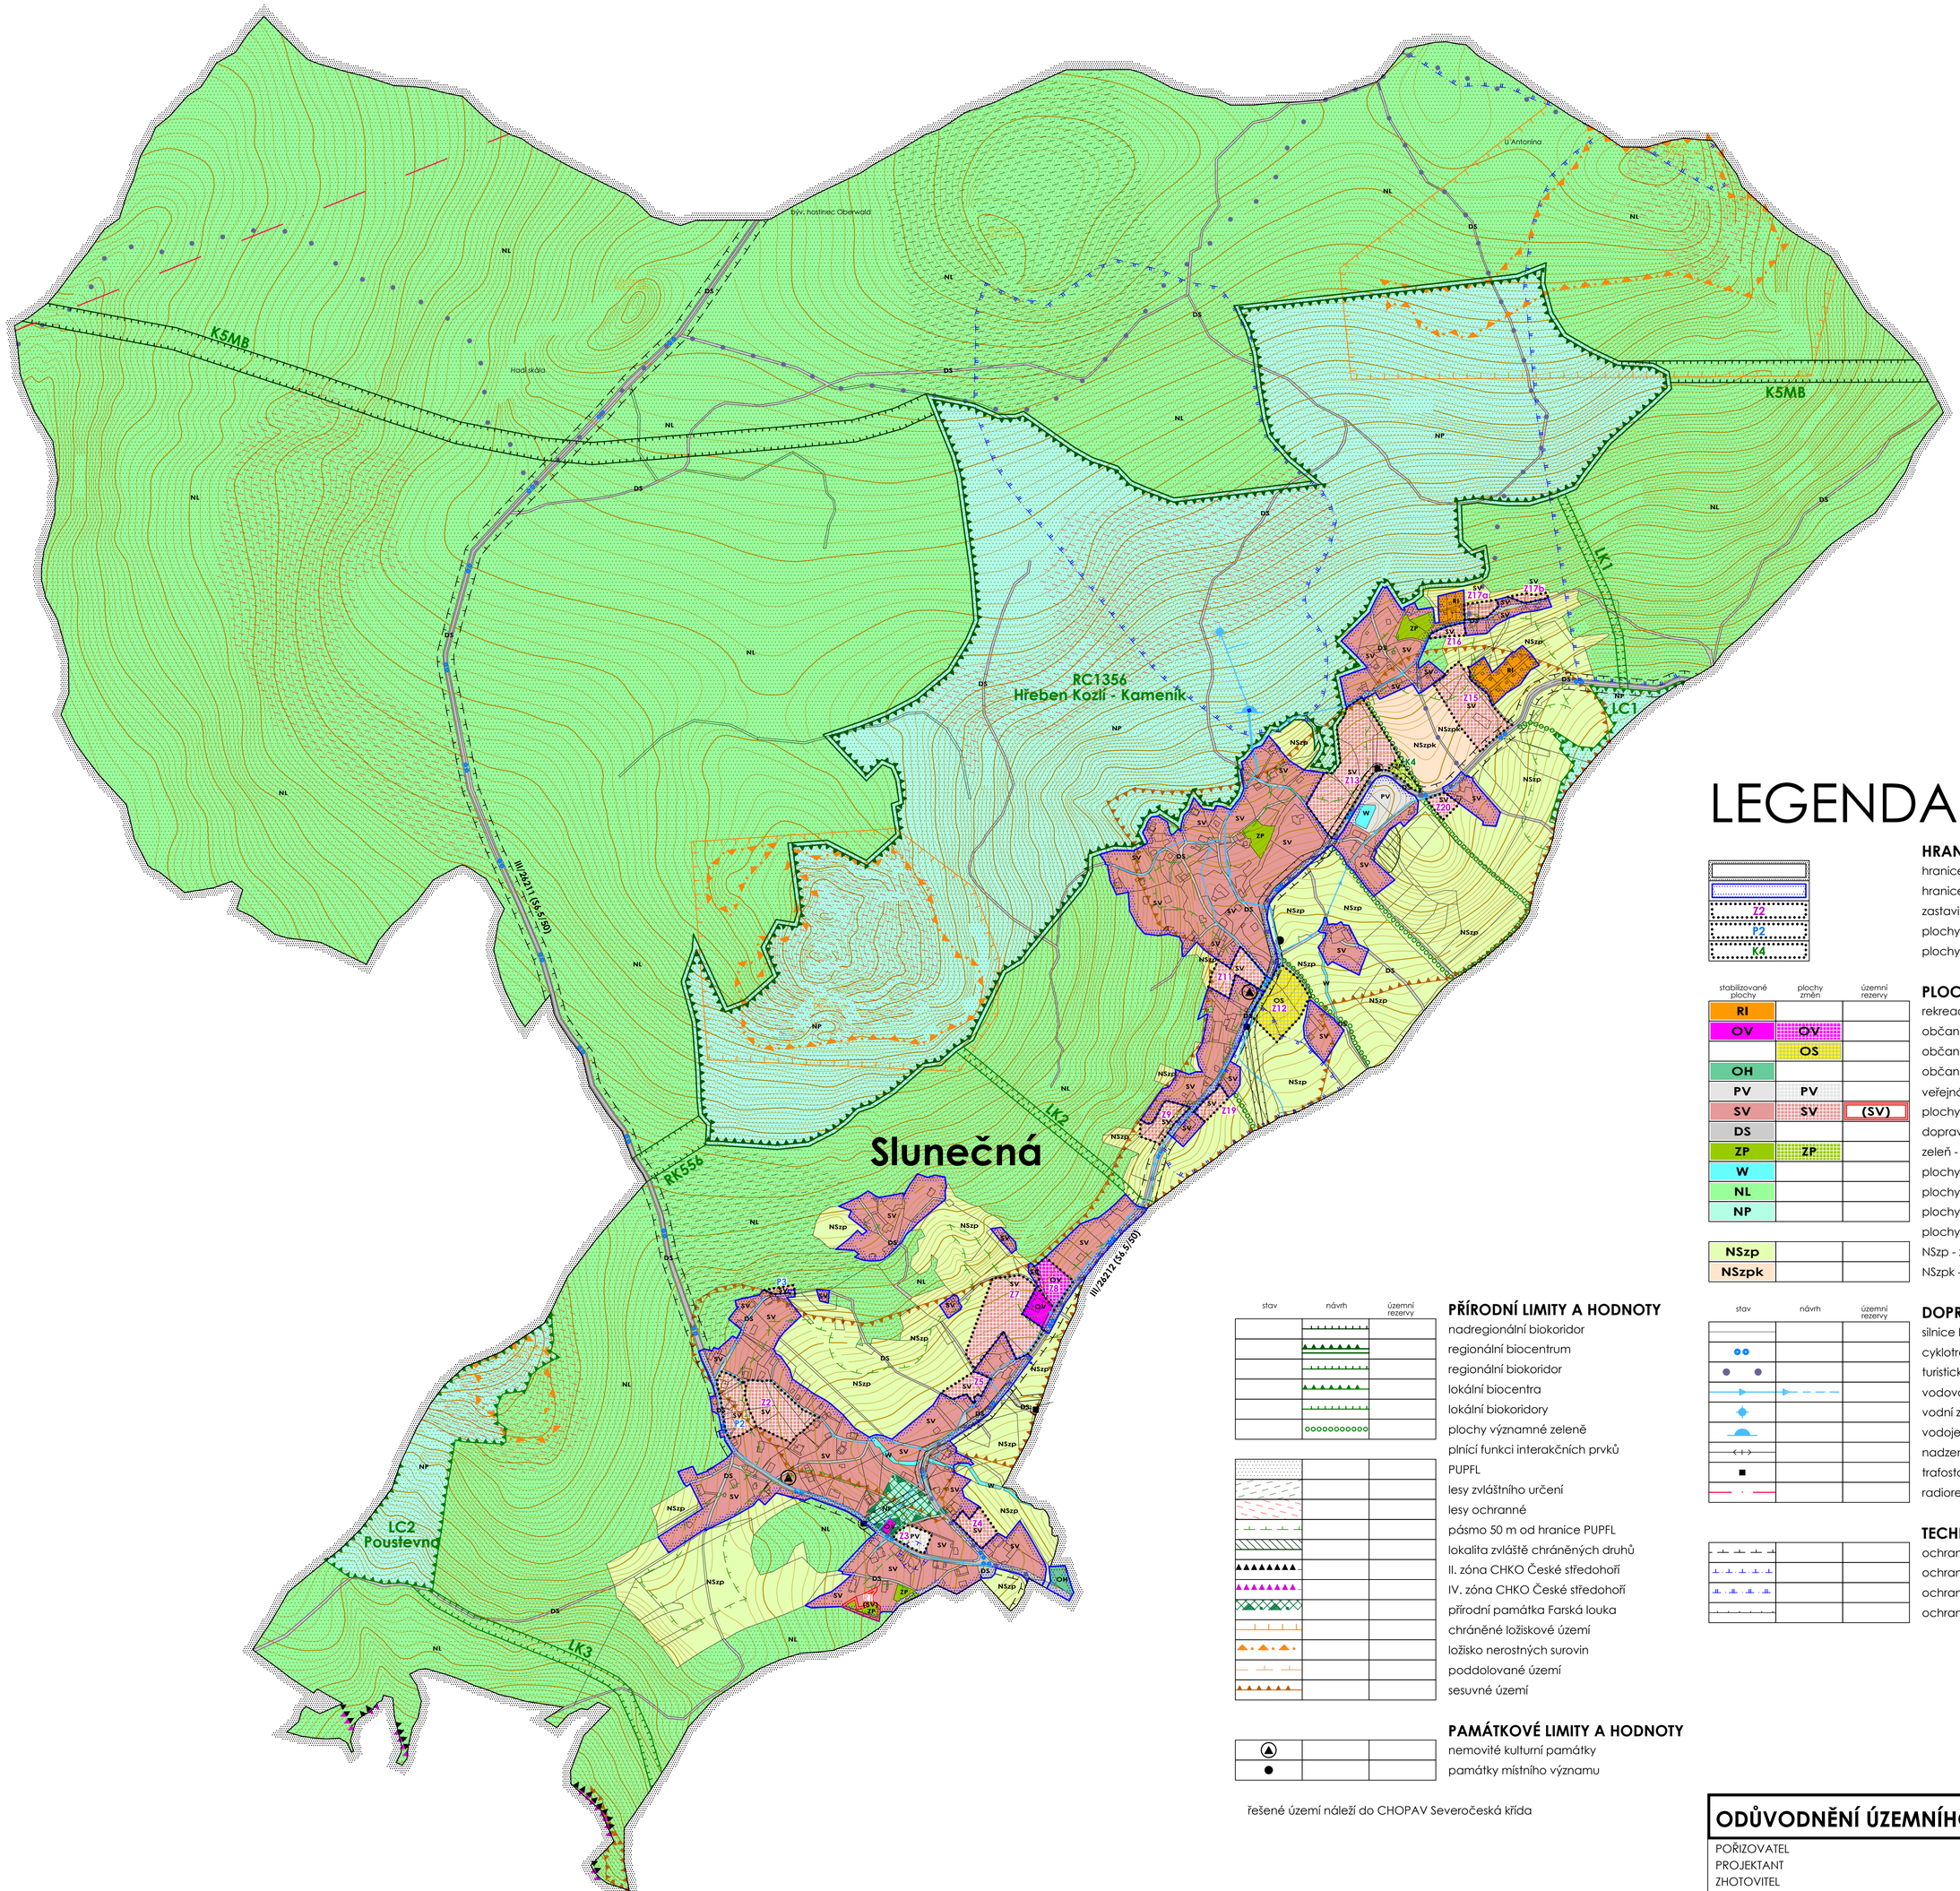

KOORDINAČNÍ VÝKRES

LEGENDA

HRANICE ÚZEMNÍCH JEDNOTEK
- hranice administrativního území obce
- hranice zastavěného území k datu 10.6.2016
- zastavitelné plochy
- plochy přestavby
- plochy zeleně a ostatní plochy změn

PLOCHY S ROZDÍLNÝM ZPŮSOBEM VYUŽITÍ

stabilizované plochy	plochy změn	územní rezervy	
RI			rekreace - plochy staveb pro rodinnou rekreaci
OV	OV		občanské vybavení - veřejná infrastruktura
	OS		občanské vybavení - tělovýchovná a sportovní zařízení
OH			občanské vybavení - hřbitovy
PV	PV		veřejná prostranství
SV	SV	(SV)	plochy smíšené obytné - venkovské
DS			dopravní infrastruktura - silniční
ZP	ZP		zeleň - přírodního charakteru
W			plochy vodní a vodohospodářské
NL			plochy lesní
NP			plochy přírodní
			plochy smíšené nezastavěného území:
NSzp			NSzp - zemědělské, přírodní
NSzpk			NSzpk - zemědělské, přírodní, kulturně rekreační

PŘÍRODNÍ LIMITY A HODNOTY

stav	návrh	územní rezervy	
			nadregionální biokoridor
			regionální biocentrum
			regionální biokoridor
			lokální biocentra
			lokální biokoridory
			plochy významné zeleně plnící funkci interakčních prvků
			PUPFL
			lesy zvláštního určení
			lesy ochranné
			pásmo 50 m od hranice PUPFL
			lokalita zvláště chráněných druhů
			II. zóna CHKO České středohoří
			IV. zóna CHKO České středohoří
			přírodní památka Farská louka
			chráněné ložiskové území
			ložisko nerostných surovin
			poddolované území
			sesuvné území

PAMÁTKOVÉ LIMITY A HODNOTY

			nemovité kulturní památky
			památky místního významu

řešené území náleží do CHOPAV Severočeská křída

DOPRAVNÍ A TECHNICKÁ INFRASTRUKTURA

stav	návrh	územní rezervy	
			silnice III. třídy
			cyklotrasa
			turistická trasa
			vodovodní řad včetně ochranného pásma
			vodní zdroj včetně ochranného pásma
			vodojem včetně ochranného pásma
			nadzemní vedení vn 35 kV
			trafostanice 35/0,4 kV
			radioreleová trasa

TECHNICKÉ LIMITY

			ochranné pásmo silnice
			ochranné pásmo vodního zdroje I. stupně
			ochranné pásmo vodního zdroje II. stupně
			ochranné pásmo elektrorozvodů

ODŮVODNĚNÍ ÚZEMNÍHO PLÁNU SLUNEČNÁ	
POŘIZOVATEL	MěÚ Nový Bor
PROJEKTANT	Ing. Eduard Žaluda
ZHOTOVITEL	ŽALUDA, projektová kancelář
AUTORSKÝ KOLEKTIV	Ing. Eduard Žaluda, Ing. Renata Kašpárková, Ing. arch. Alena Švandelíková, Ing. arch. Luboš Križan, Mgr. Miroslav Vrtiška, Petr Schejbal
DATUM	IX/2016
KOORDINAČNÍ VÝKRES	PARE / VÝKRES Č. 1 / MĚŘÍTKO 1: 5 000