

Zbyněk Slouka
737 529 369
návrhy DIO
dopravní značení

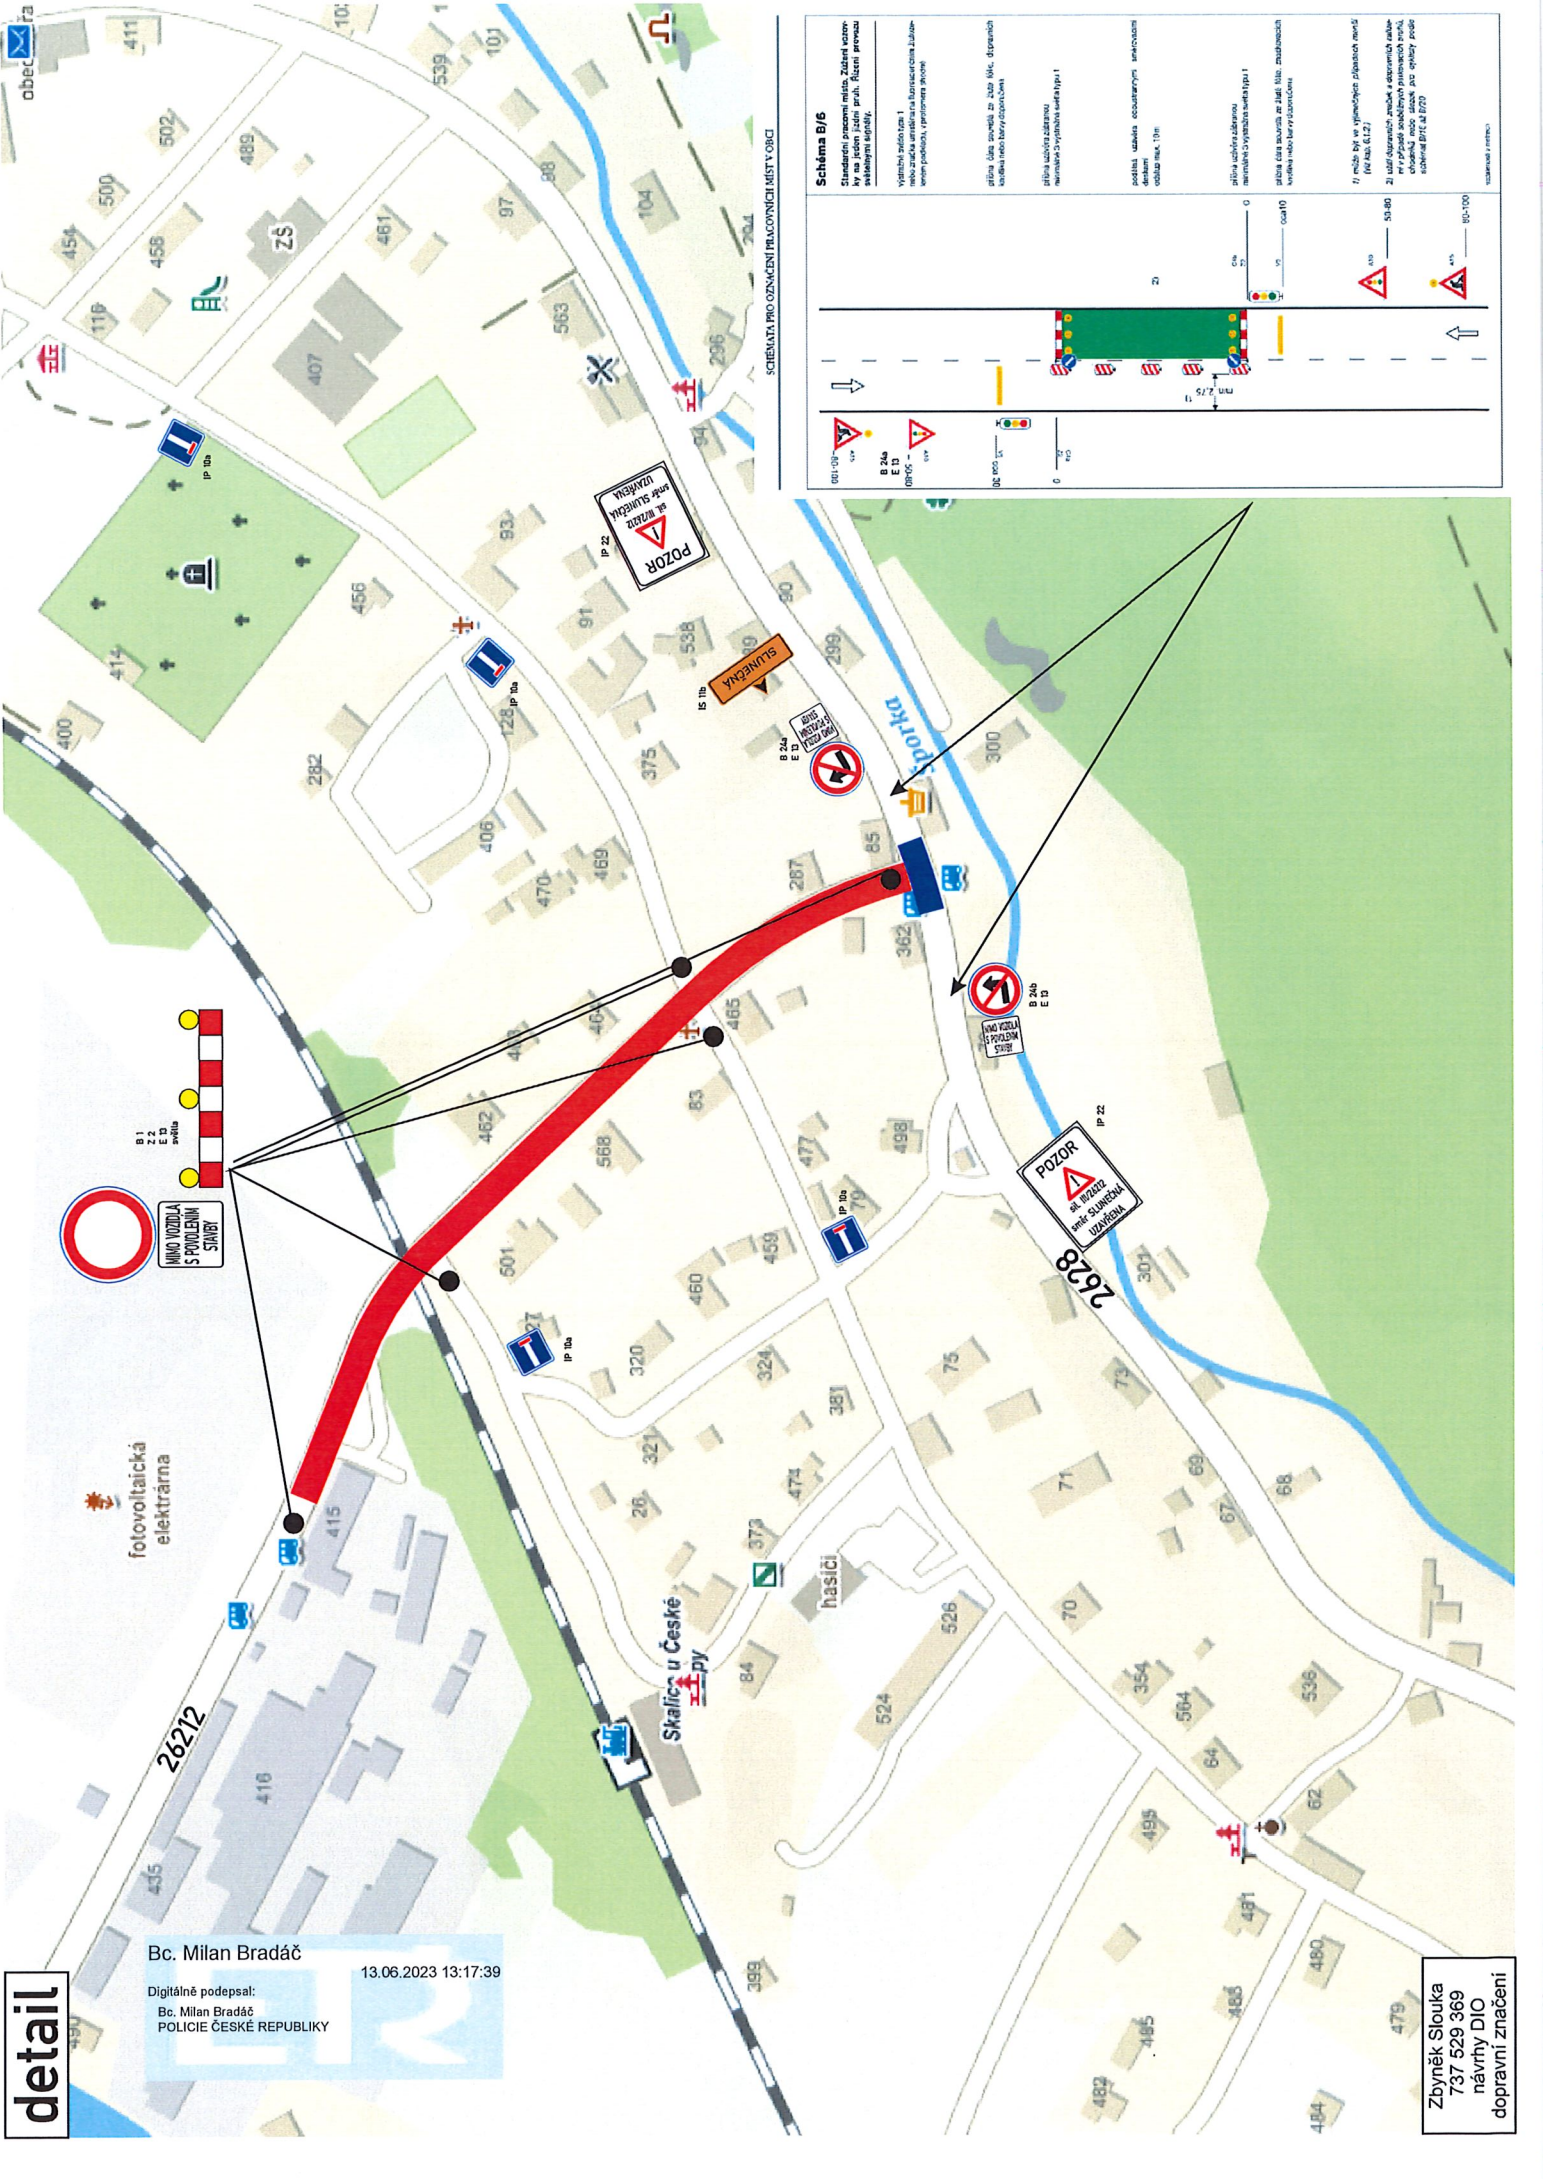




Bc. Milan Bradáč
13.06.2023 13:17:39
Digitálně podepsal:
Bc. Milan Bradáč
POLICIE ČESKÉ REPUBLIKY

Zbyněk Slouka
737 529 369
návrhy DIO
dopravní značení

detail