


detail 2




0 25 50 75 m
© Seznam.cz, a.s., 2024 a další

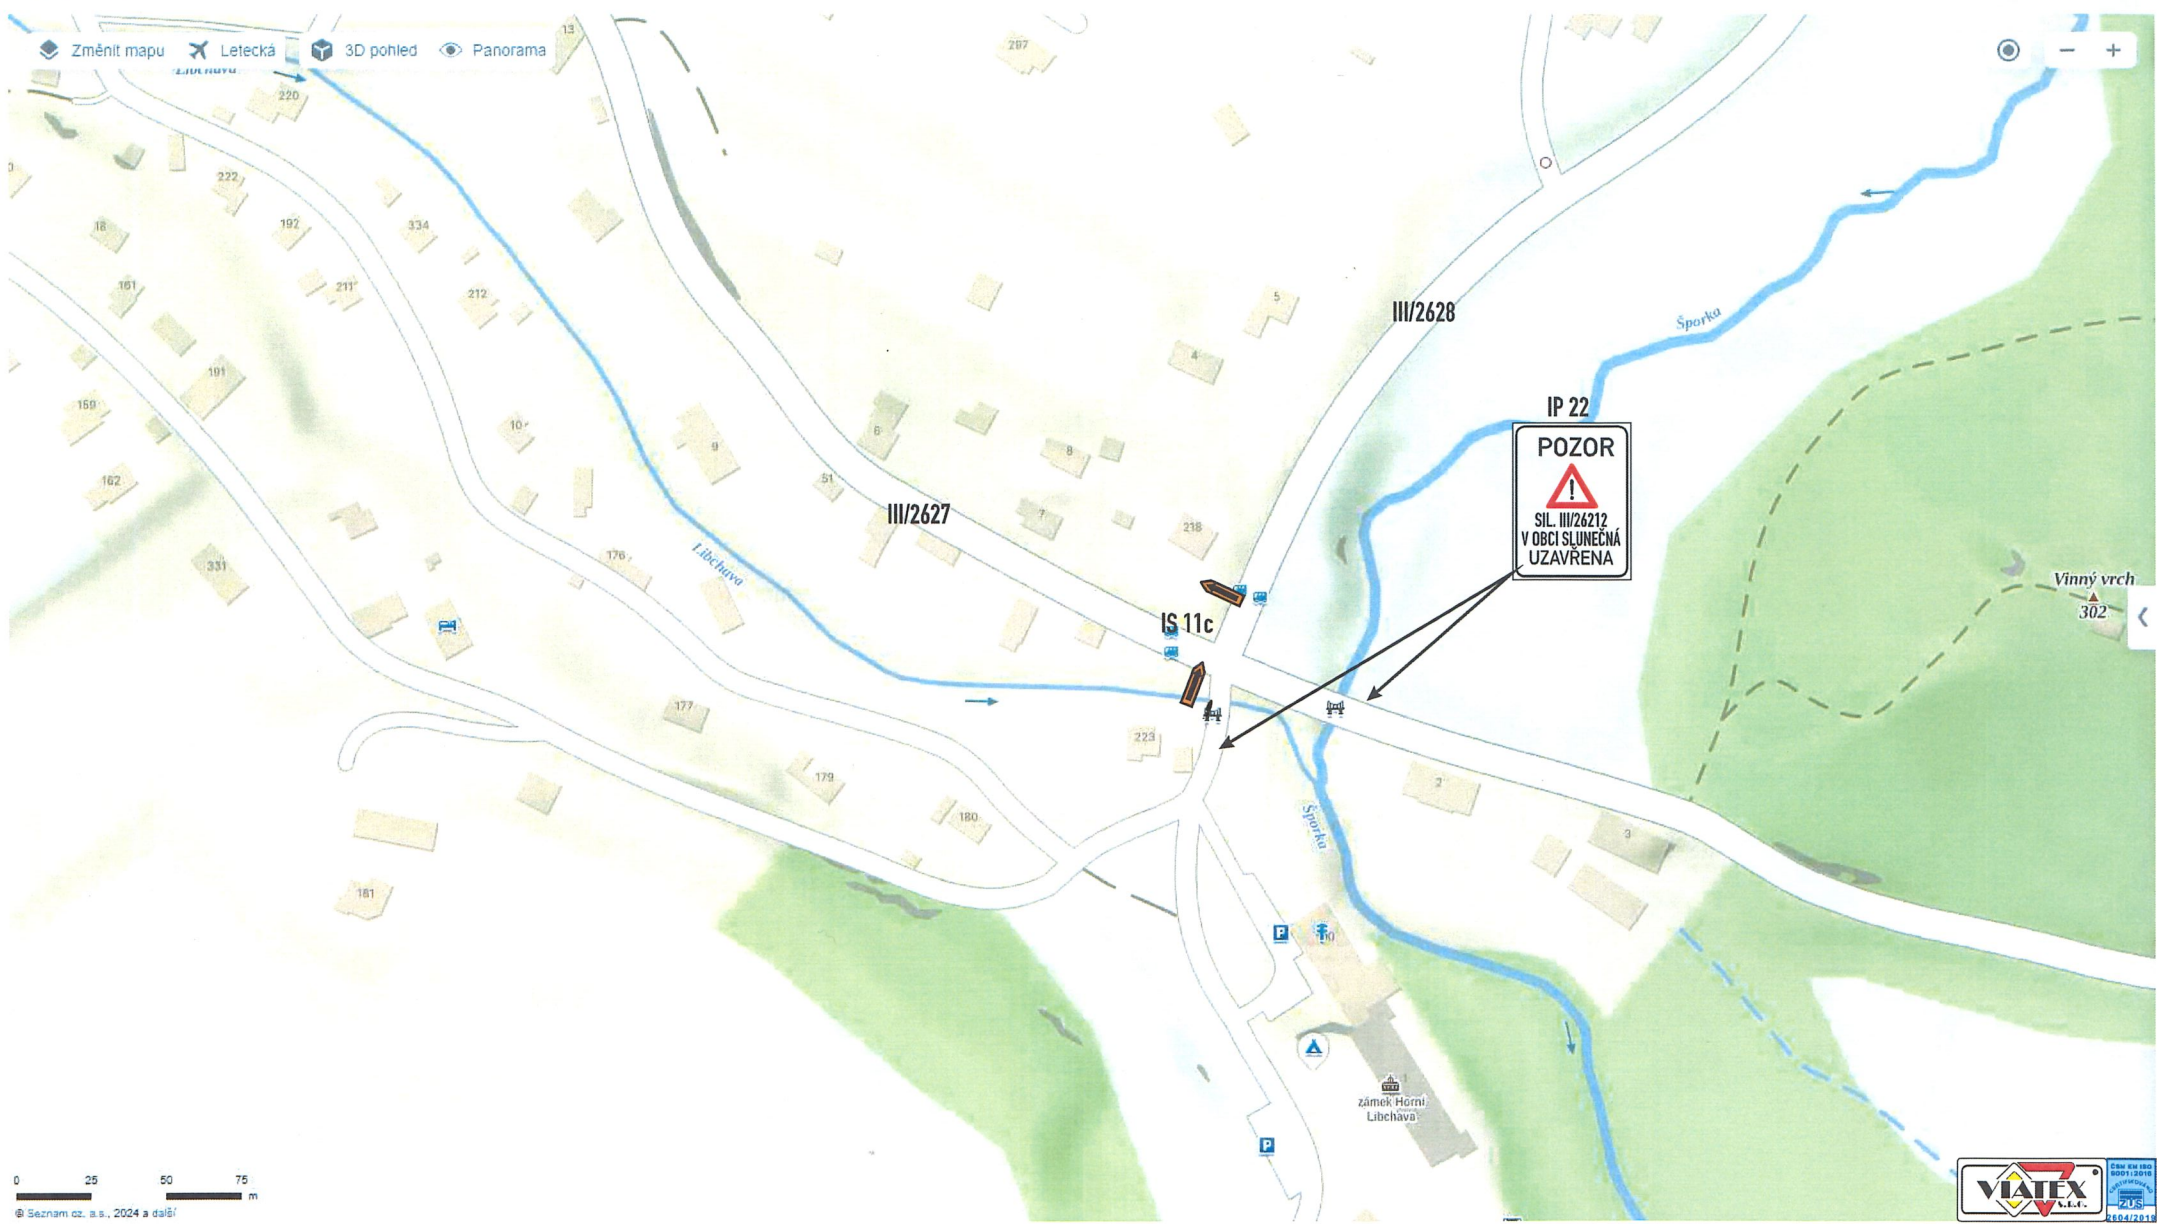

detail 3

Změnit mapu Letecká 3D pohled Panorama

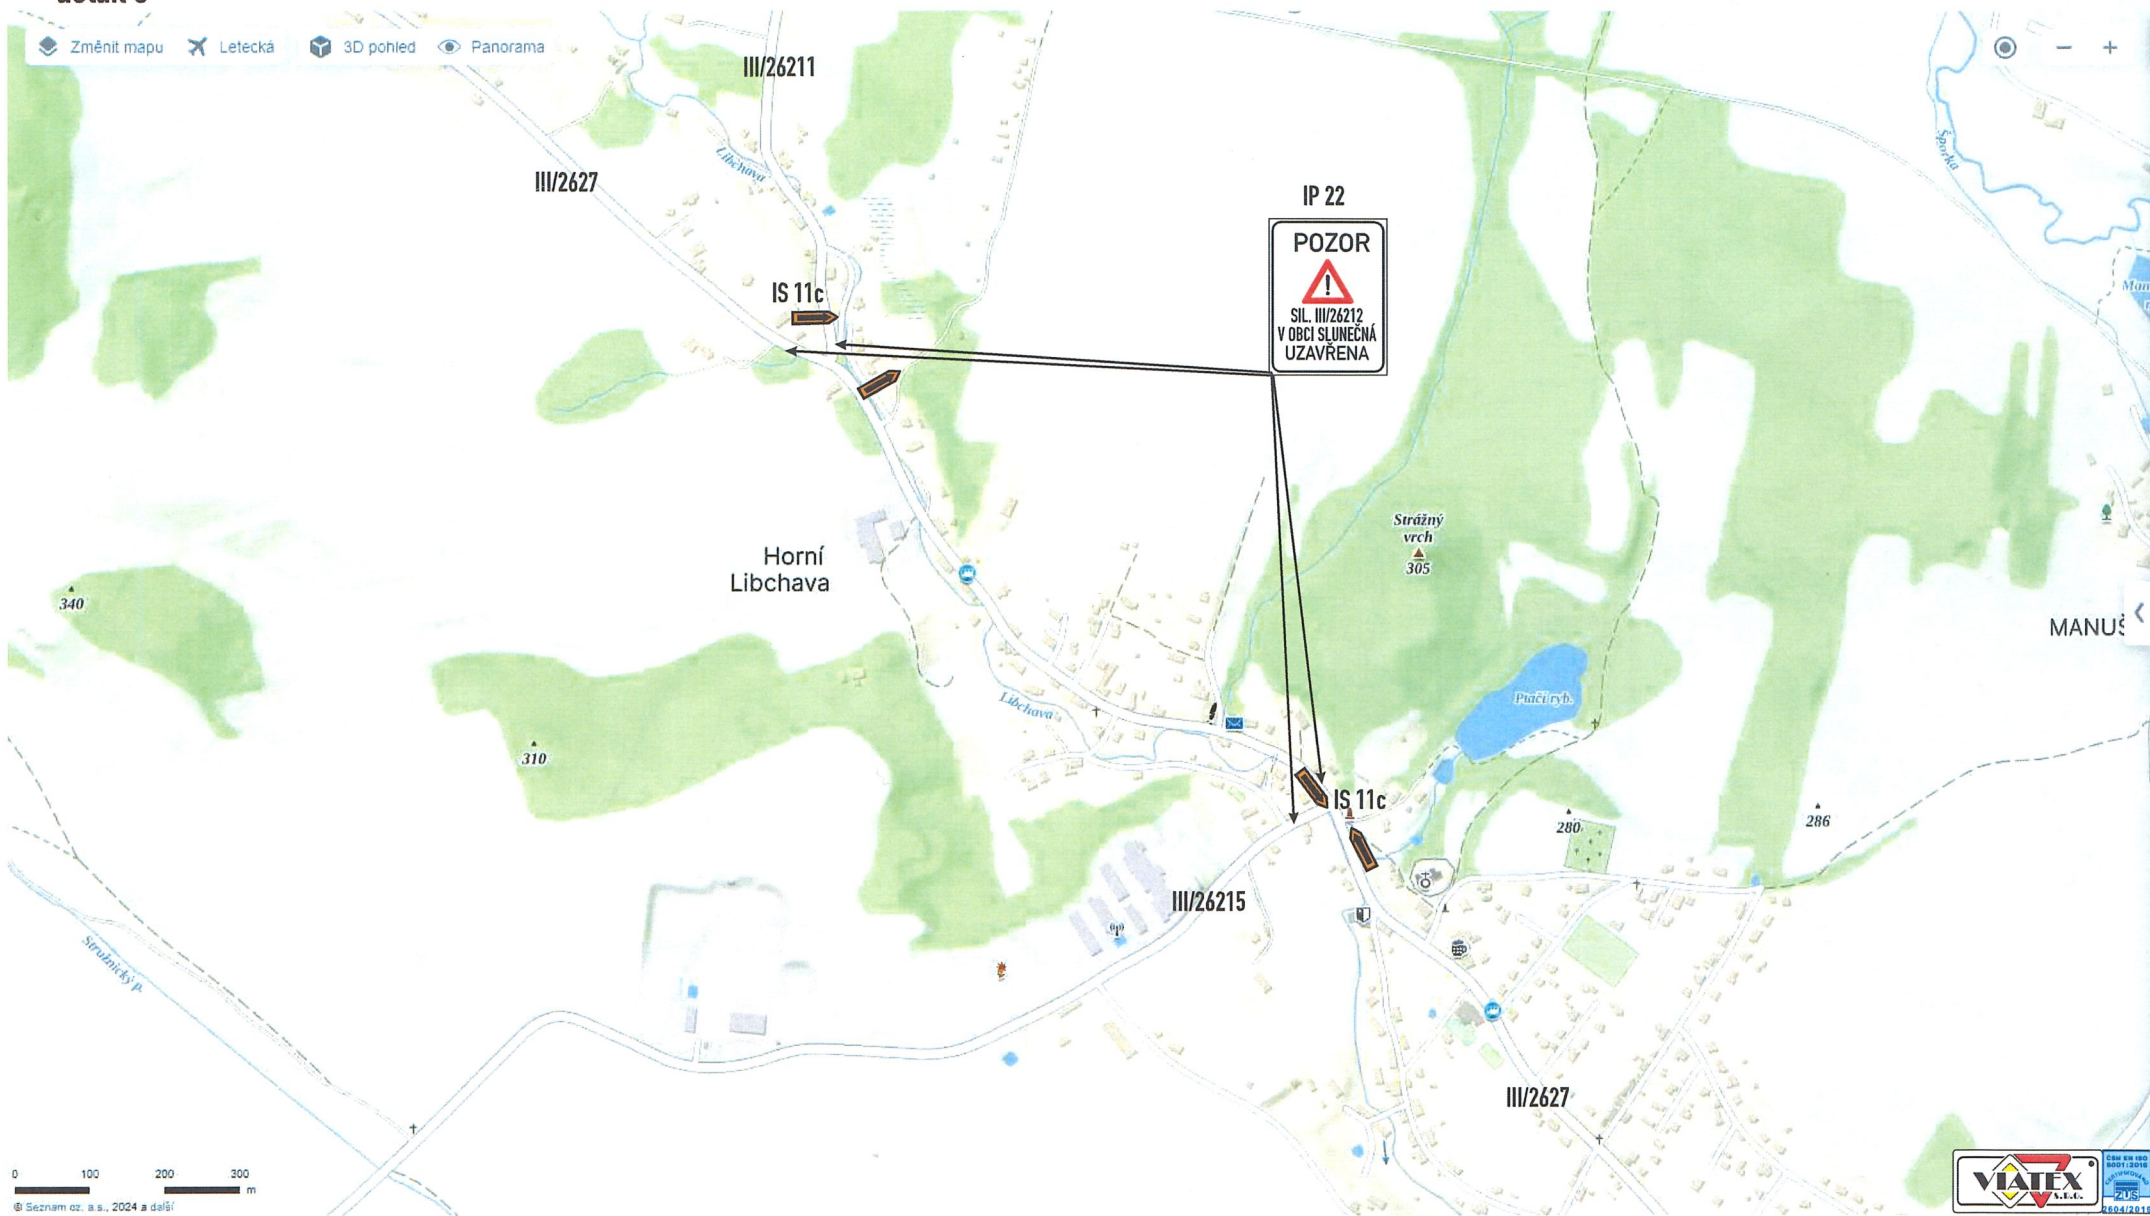


0 100 200 300 m
© Seznam.cz, a.s., 2024 a další



detail 4

Změnit mapu Letecká 3D pohled Panorama

[-] [+]

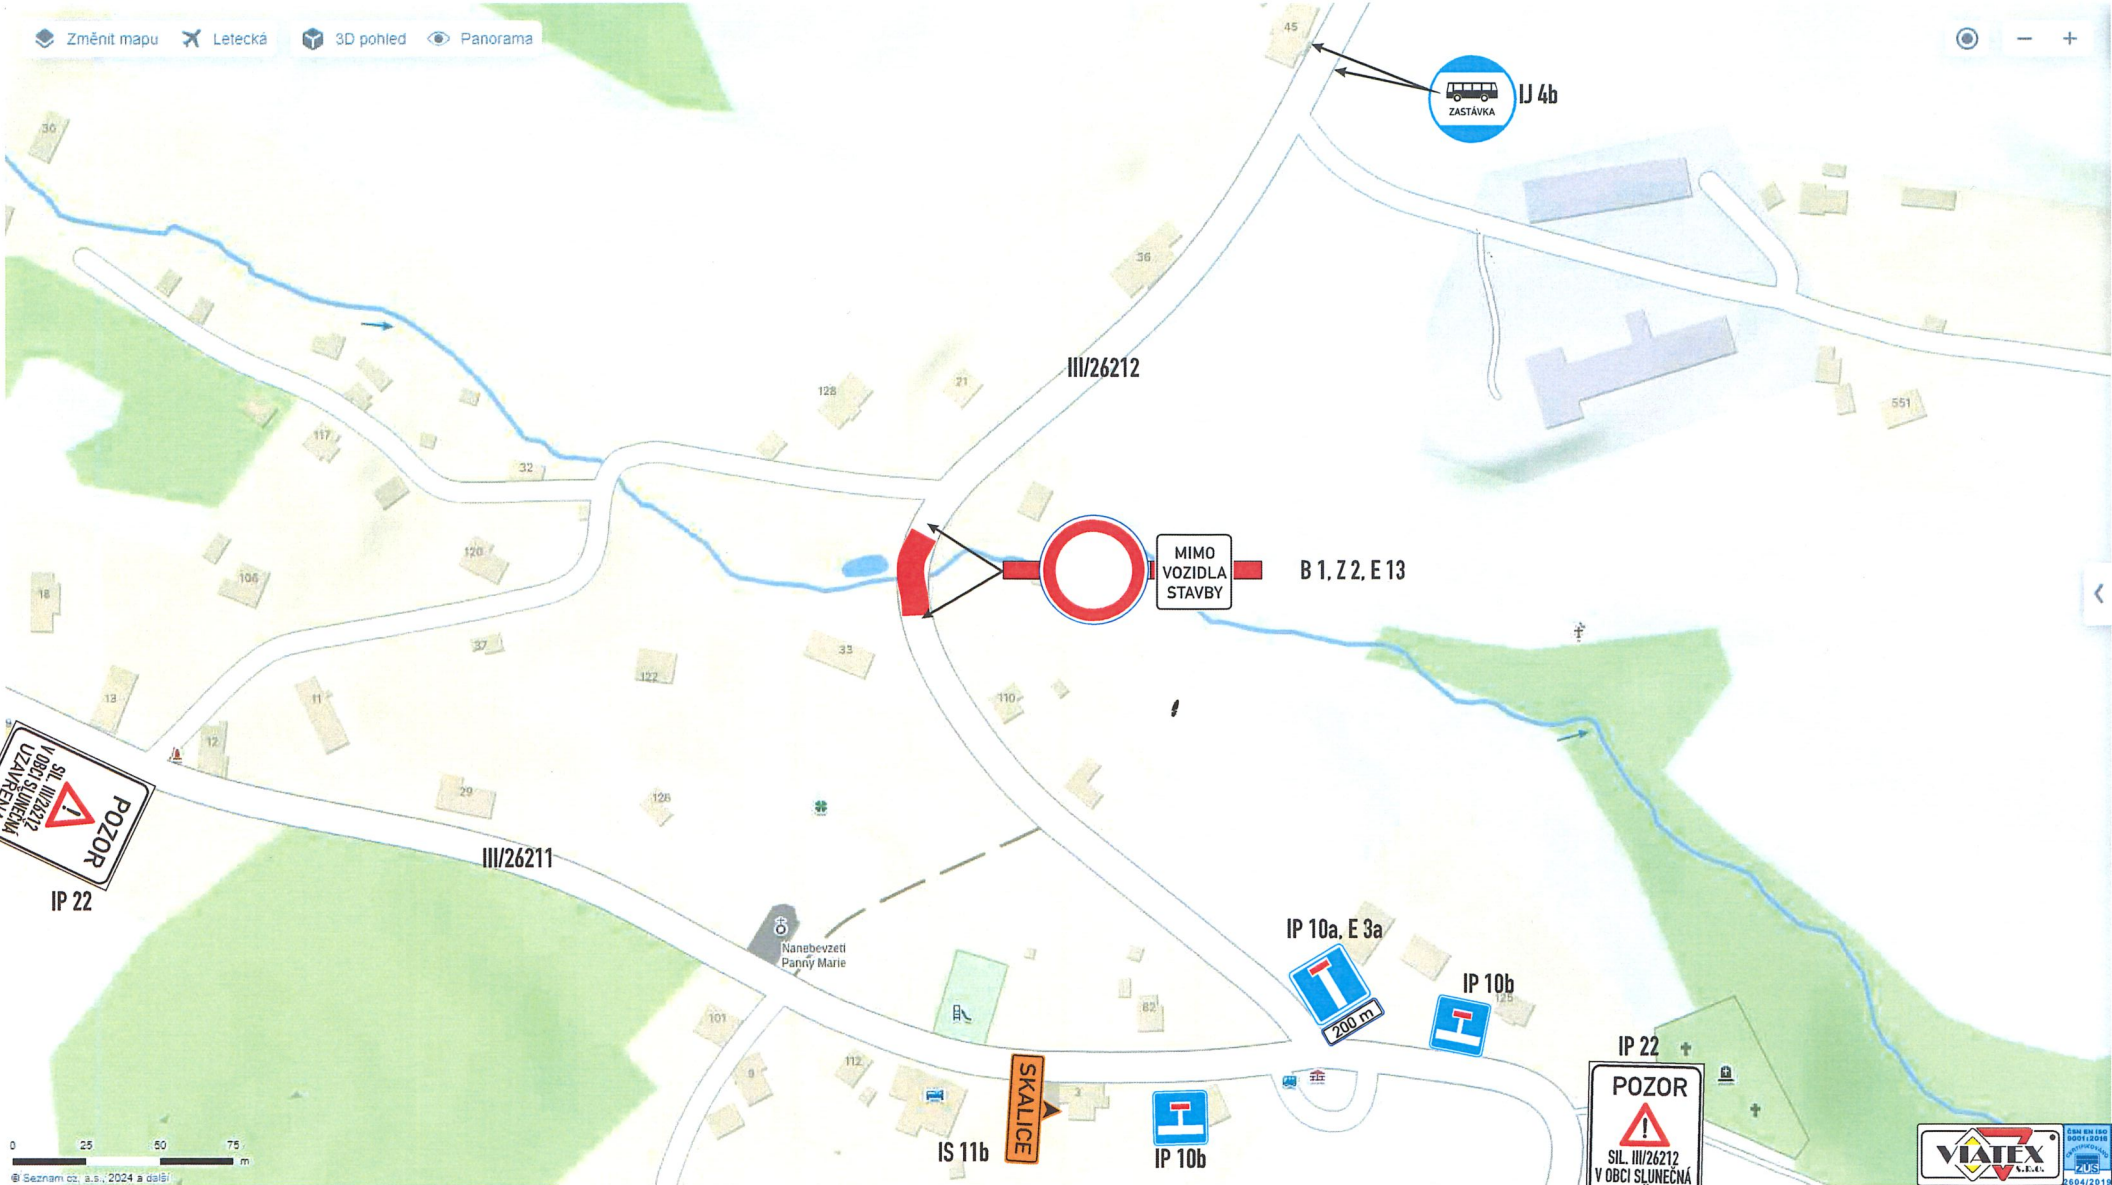

POZOR
SIL. III/26212
V OBCI SLUNEČNÁ
UZAVŘENA
IP 22

MIMO VOZIDLA STAVBY
B 1, Z 2, E 13

IJ 4b
ZASTÁVKA

IP 10a, E 3a
200 m

IP 10b

IS 11b
SKALICE

IP 10b

IP 22
POZOR
SIL. III/26212
V OBCI SLUNEČNÁ
UZAVŘENA

VIATEX s.r.o.
2024/2025